
Suhl,
Alte Schmiedefelder Str.

Reg.-Nr.:	2026B00301	Blatt:	1
Baubeginn:	14.09.2026		
Bauende:	25.09.2026		
Ortsteil:			
Ort, Straße:	Suhl Alte Schmiedefelder Straße		
Firma:	Circet Kabel Service GmbH NL Circet Networkservice OT Gleichamberg		

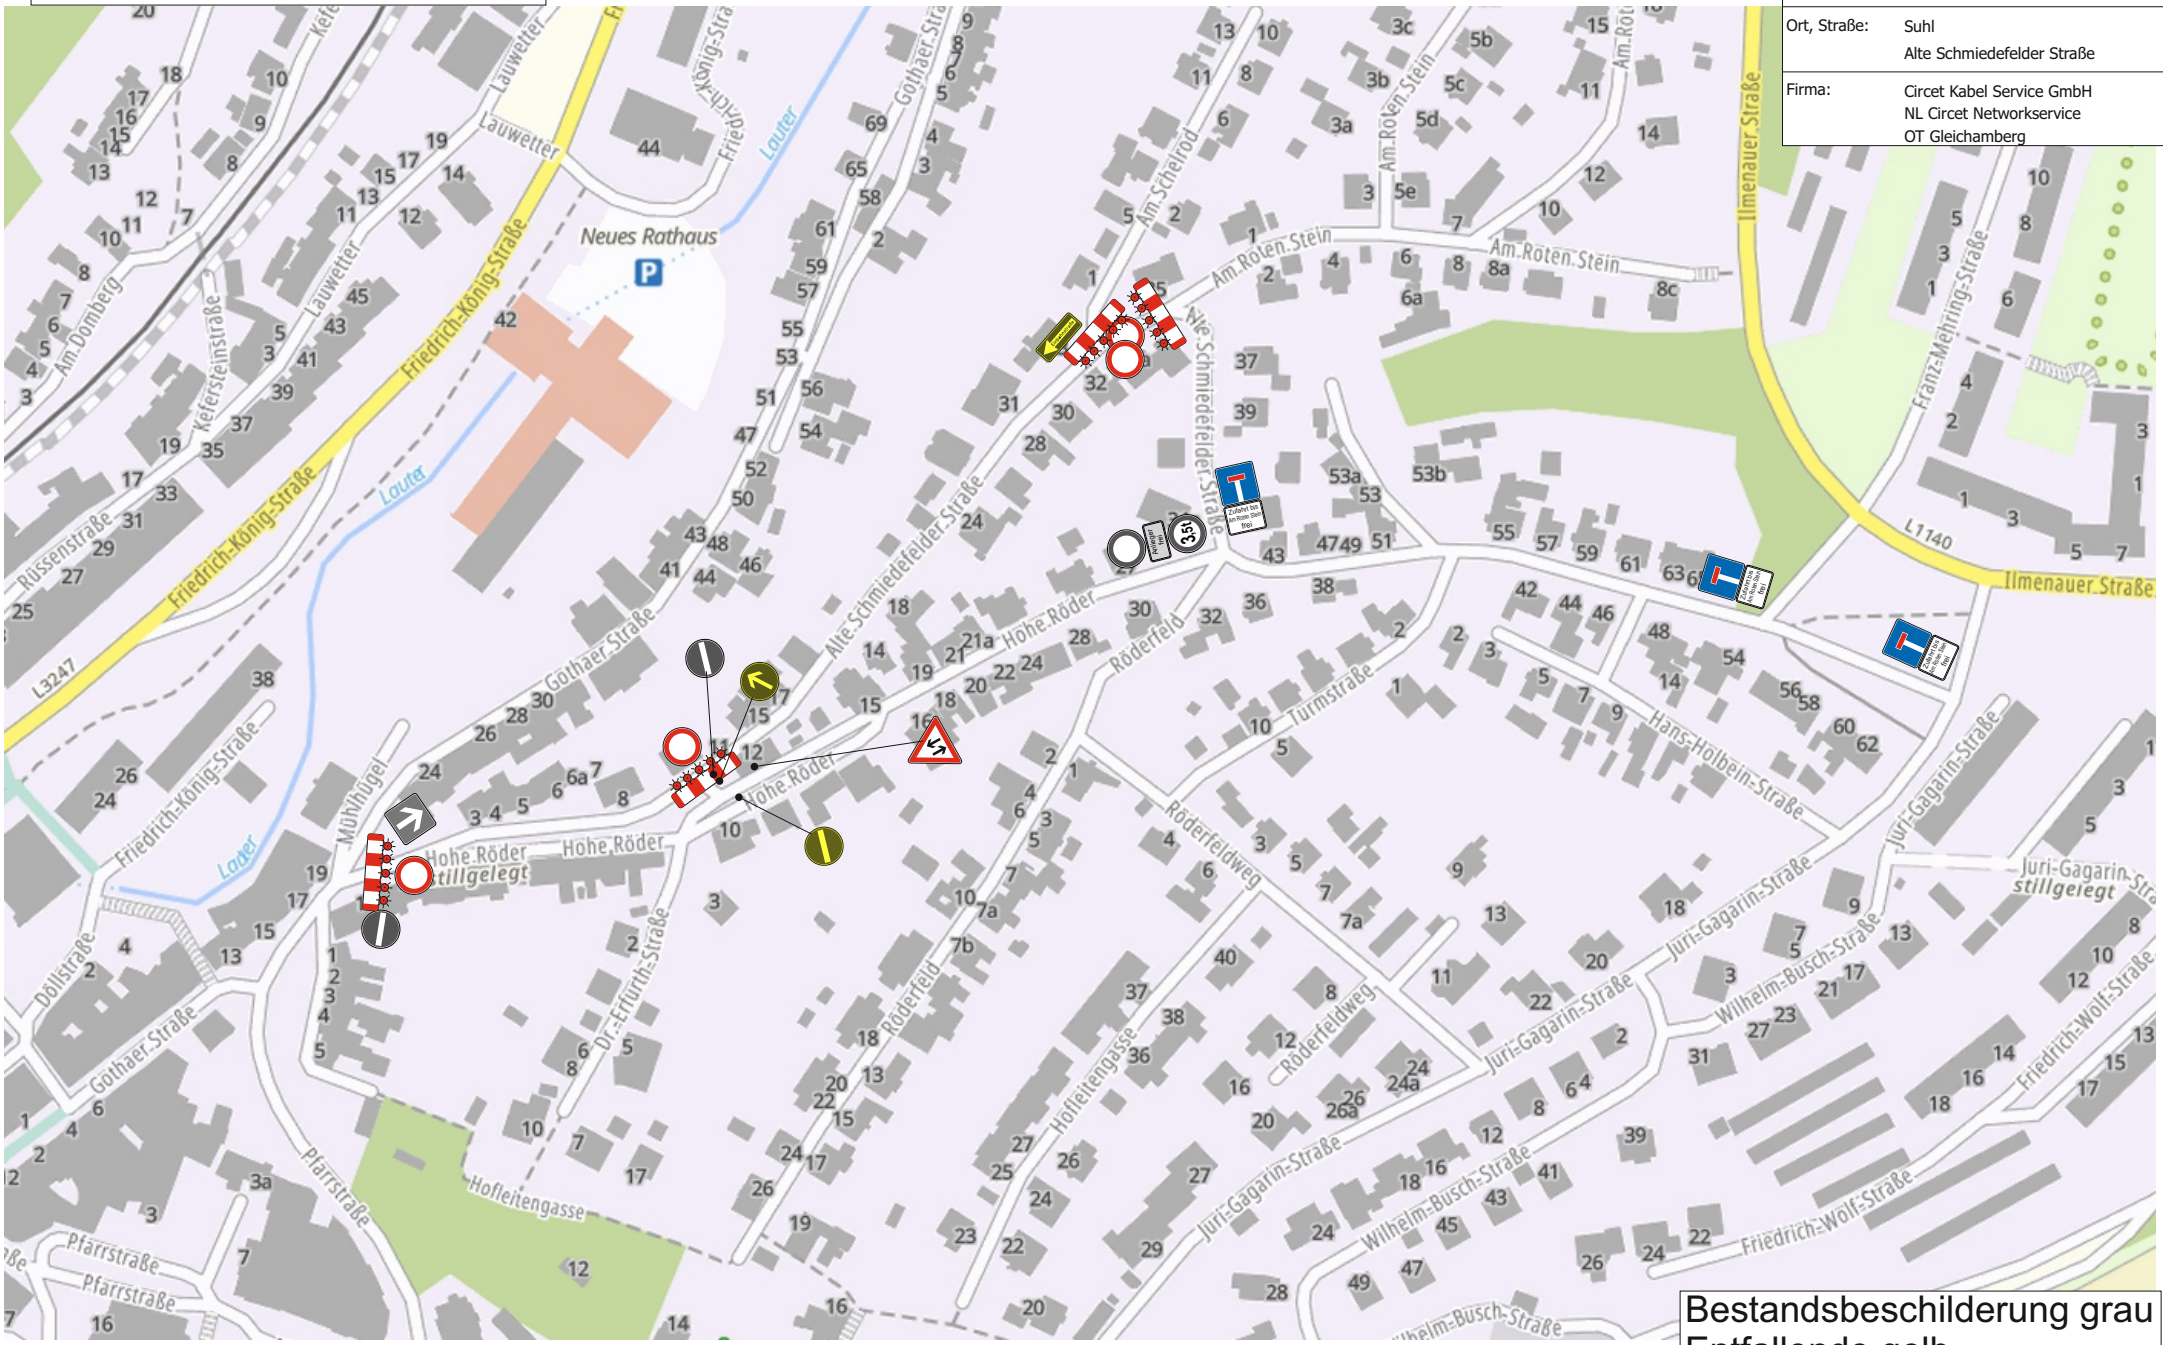

Bestandsbeschilderung grau
Entfallende gelb