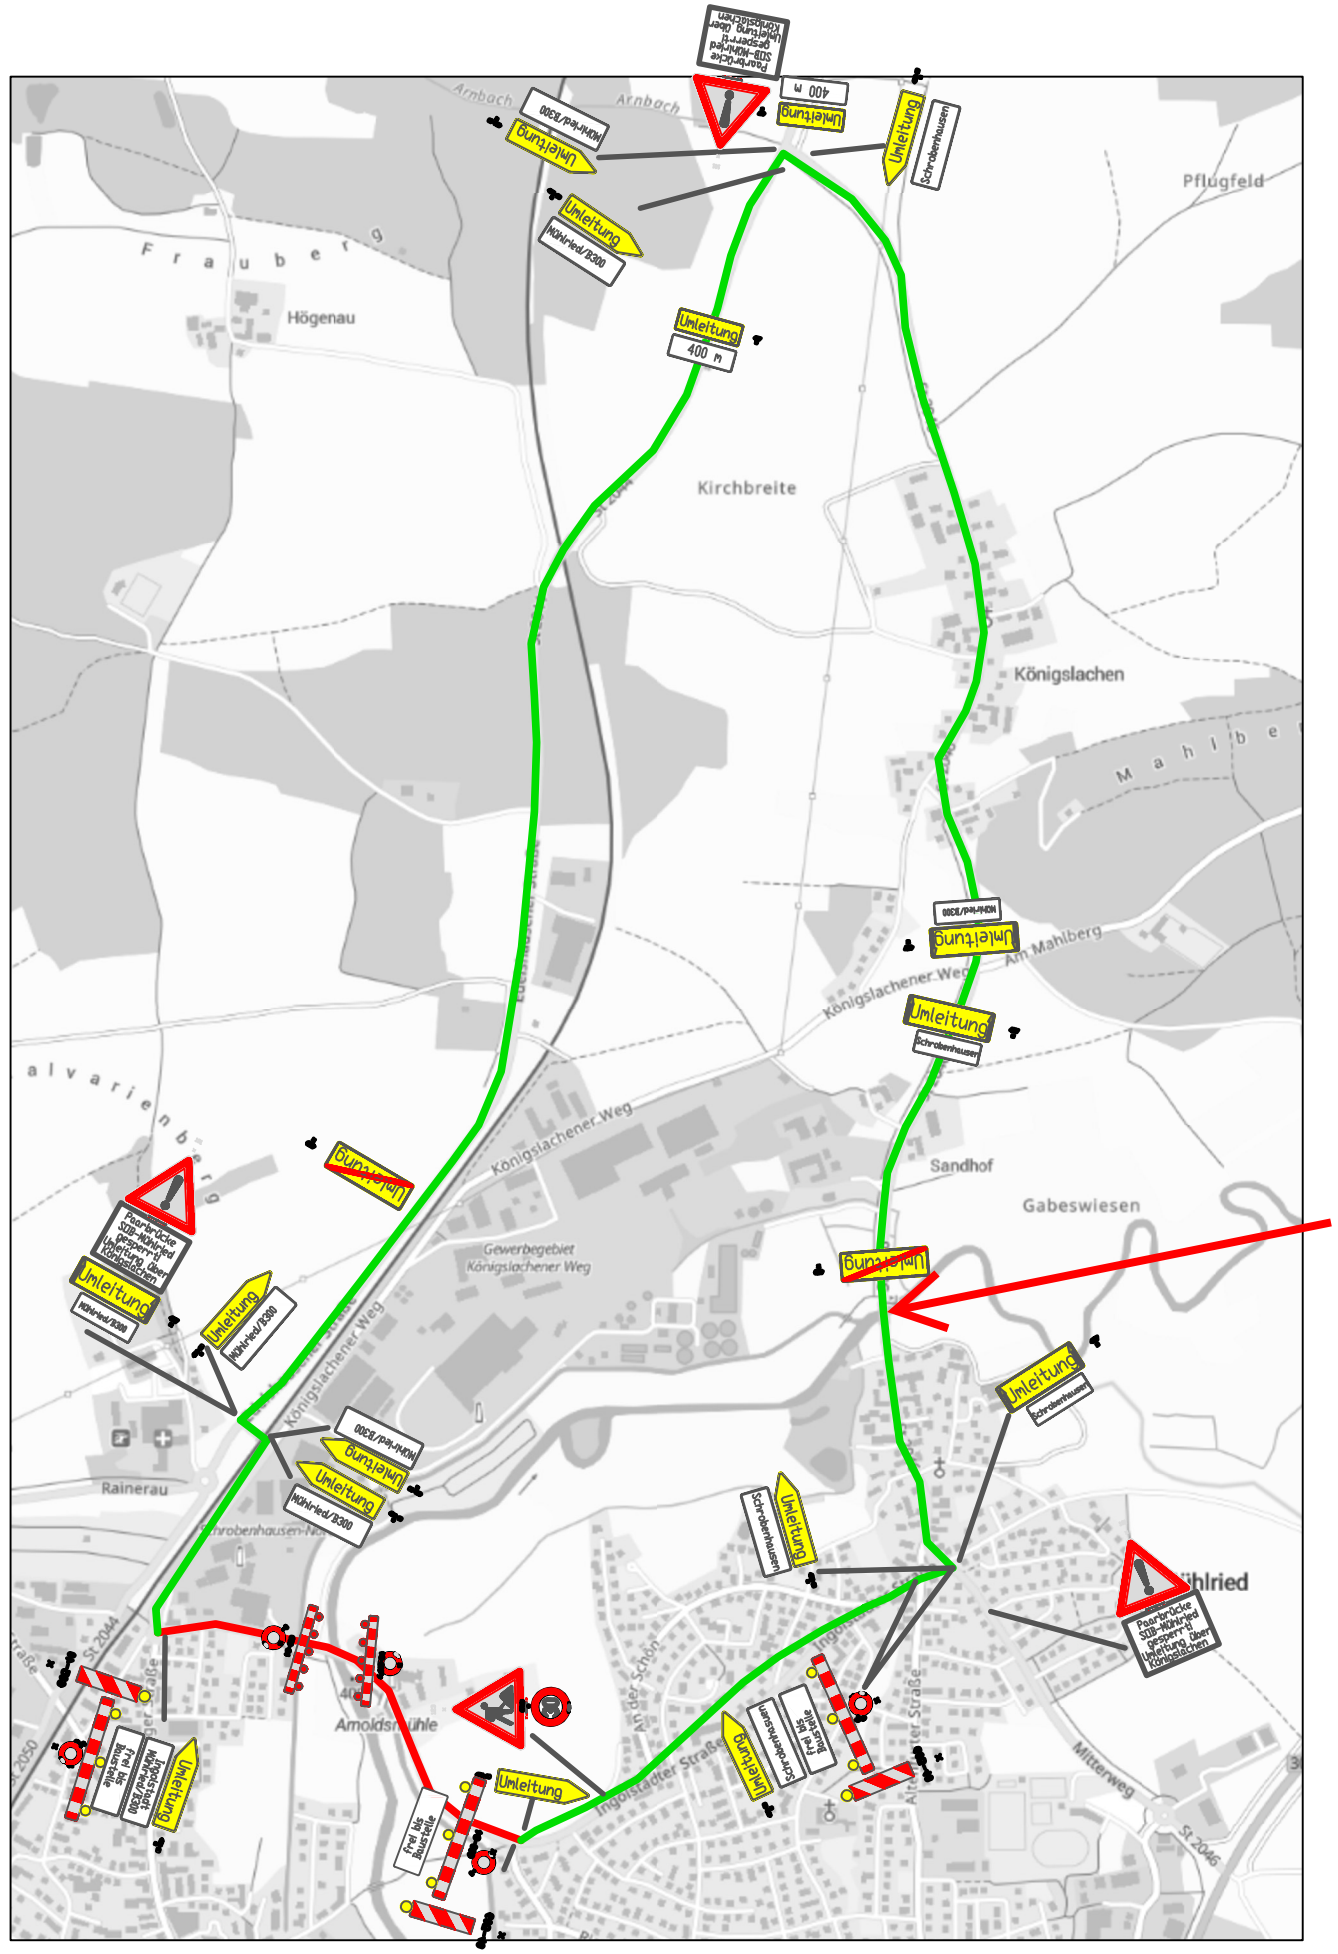


ÄNDERUNGEN / ERGÄNZUNGEN		
INDEX	DATUM	BESCHREIBUNG

CAD DWG DATEI: Brückensanierung.dwg

GEZEICHNET:

PROJEKT NR: 2026-1

PROJEKT: Brückensanierung ND7

BESCHREIBUNG: Sanierung der Paarbrücke
Umleitung über St 2044 und St 2046

Antragsteller: Franz Schelle GmbH
Strasse. Nr:. Niederscheyerer Straße 35
PLZ / Ort: 82576 Pfaffenhofen
Telefon:
E-Mail:

Landkreis Neuburg – Schrobenhausen
Bauverwaltung
St.-Andreas-Straße 8
86633 Neuburg

Foltin Josef 14.10.2026

Blattgröße: 0.420 m x 0.297 m = 0.125 m2