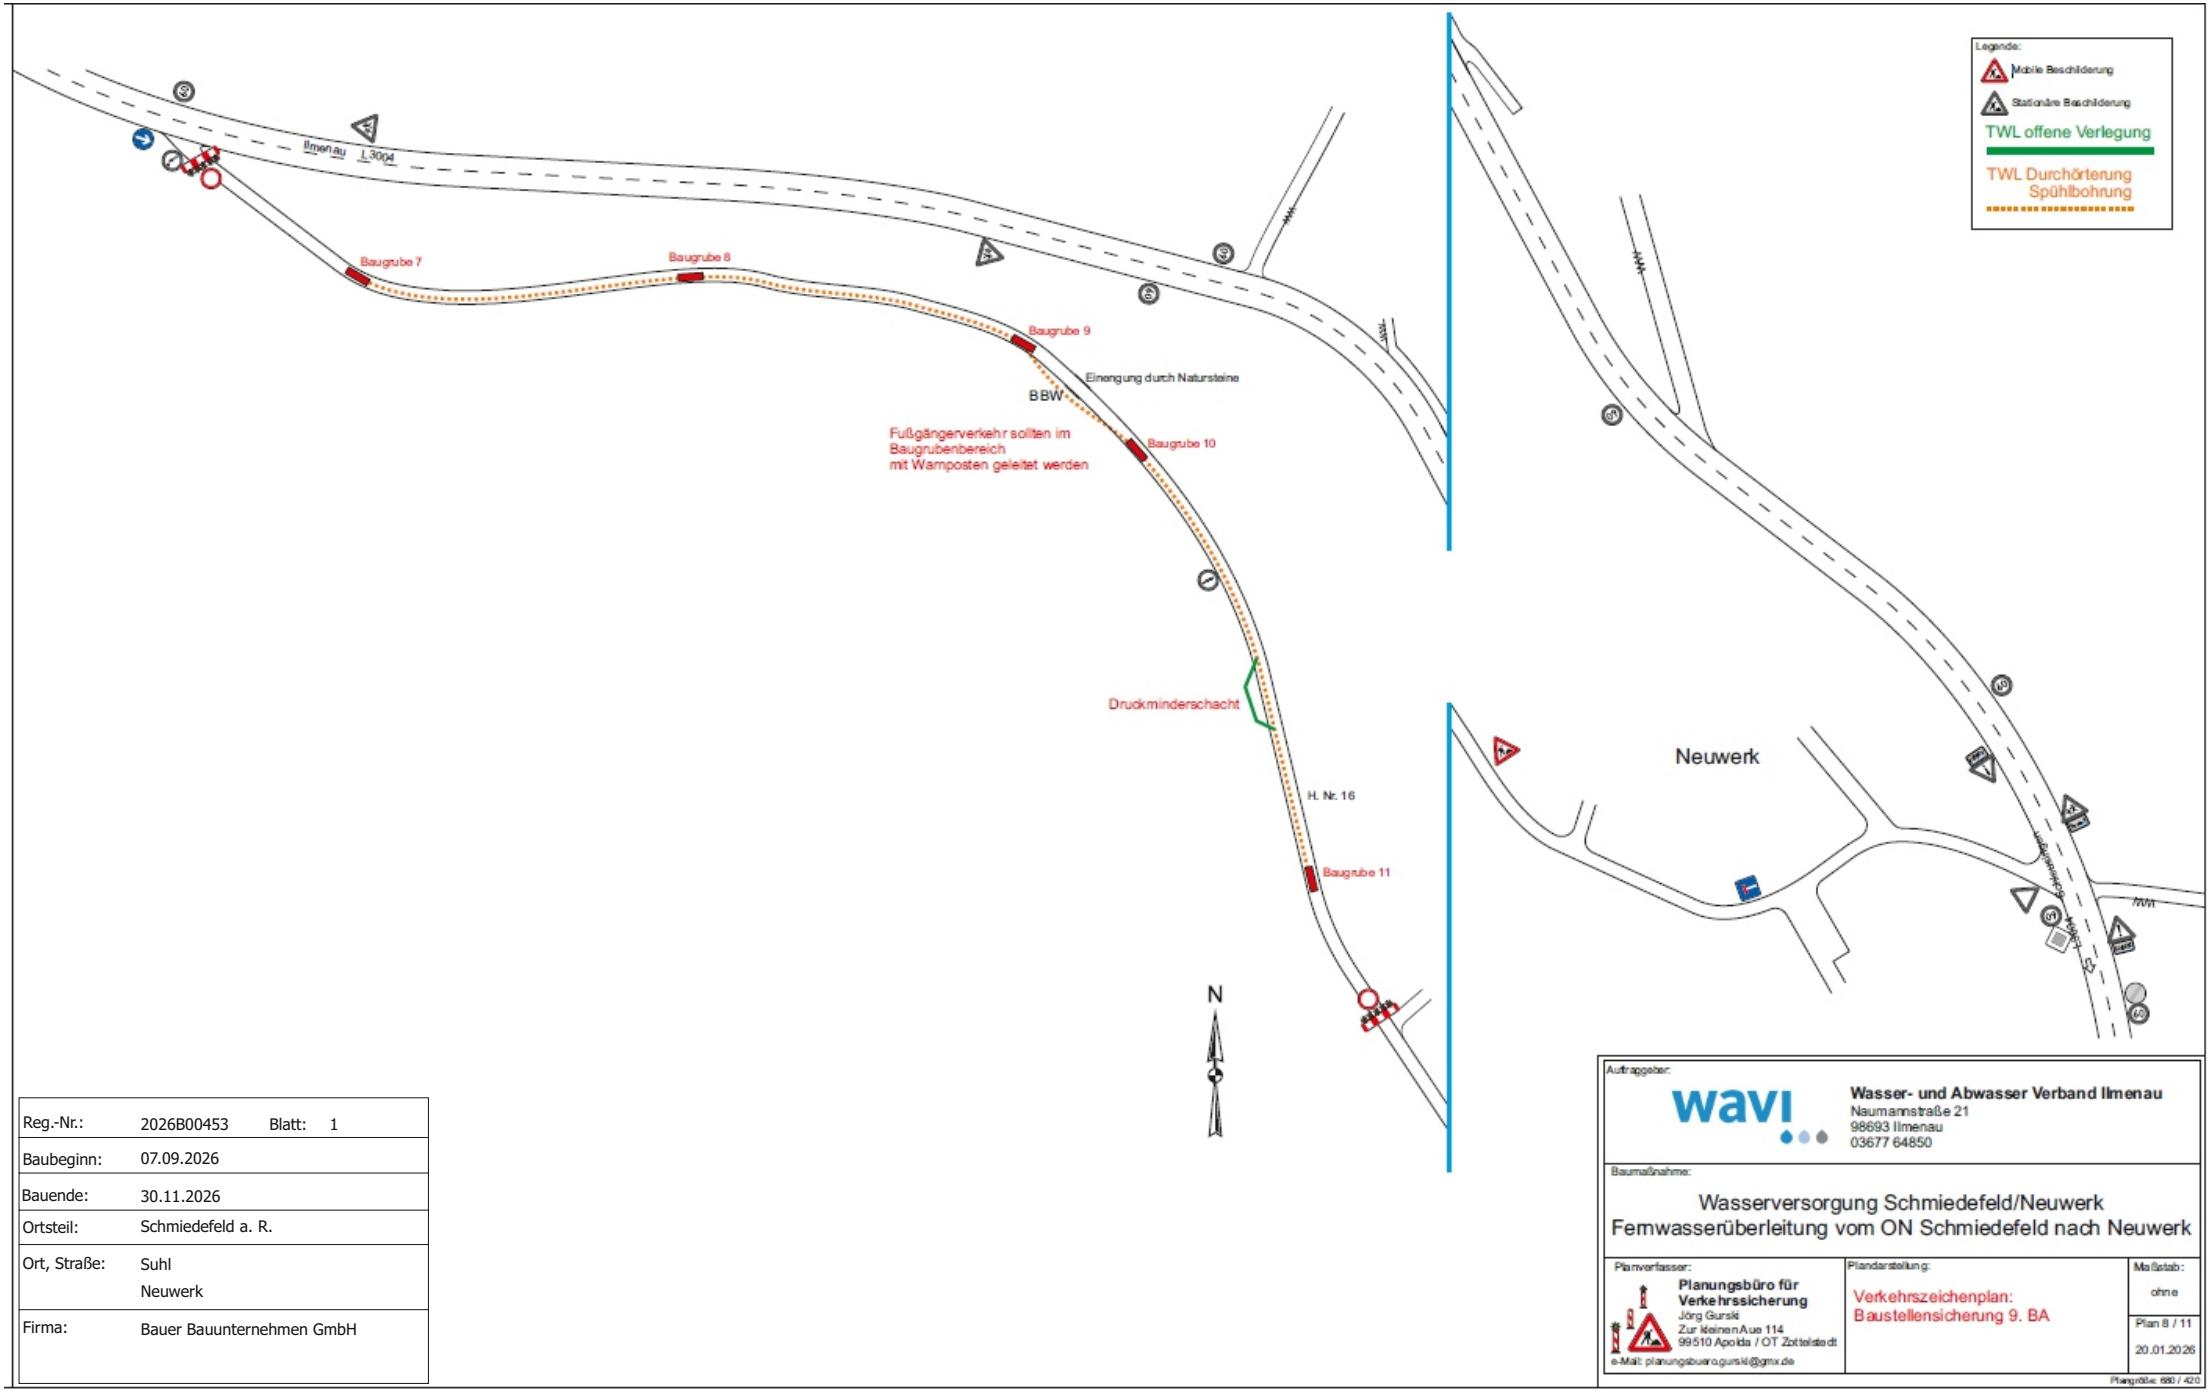


Reg.-Nr.:	2026B00453	Blatt:	1
Baubeginn:	07.09.2026		
Bauende:	30.11.2026		
Ortsteil:	Schmiedefeld a. R.		
Ort, Straße:	Suhl Neuwerk		
Firma:	Bauer Bauunternehmen GmbH		

Auftraggeber:

wavi

Wasser- und Abwasser Verband Ilmenau
Naumannstraße 21
98693 Ilmenau
03677 64850

Baumaßnahme:

Wasserversorgung Schmiedefeld/Neuwerk
Fernwasserüberleitung vom ON Schmiedefeld nach Neuwerk

Planverfasser:

Planungsbüro für Verkehrssicherung
Jörg Gurski
Zur kleinen Aue 114
99510 Apolda / OT Zottelstedt
e-Mail: planungsbuero.gurski@gmx.de

Plandarstellung:


Verkehrszeichenplan:
Baustellensicherung 9. BA

Maßstab: ohne

Plan 8 / 11

20.01.2026

Plangröße: 880 / 420

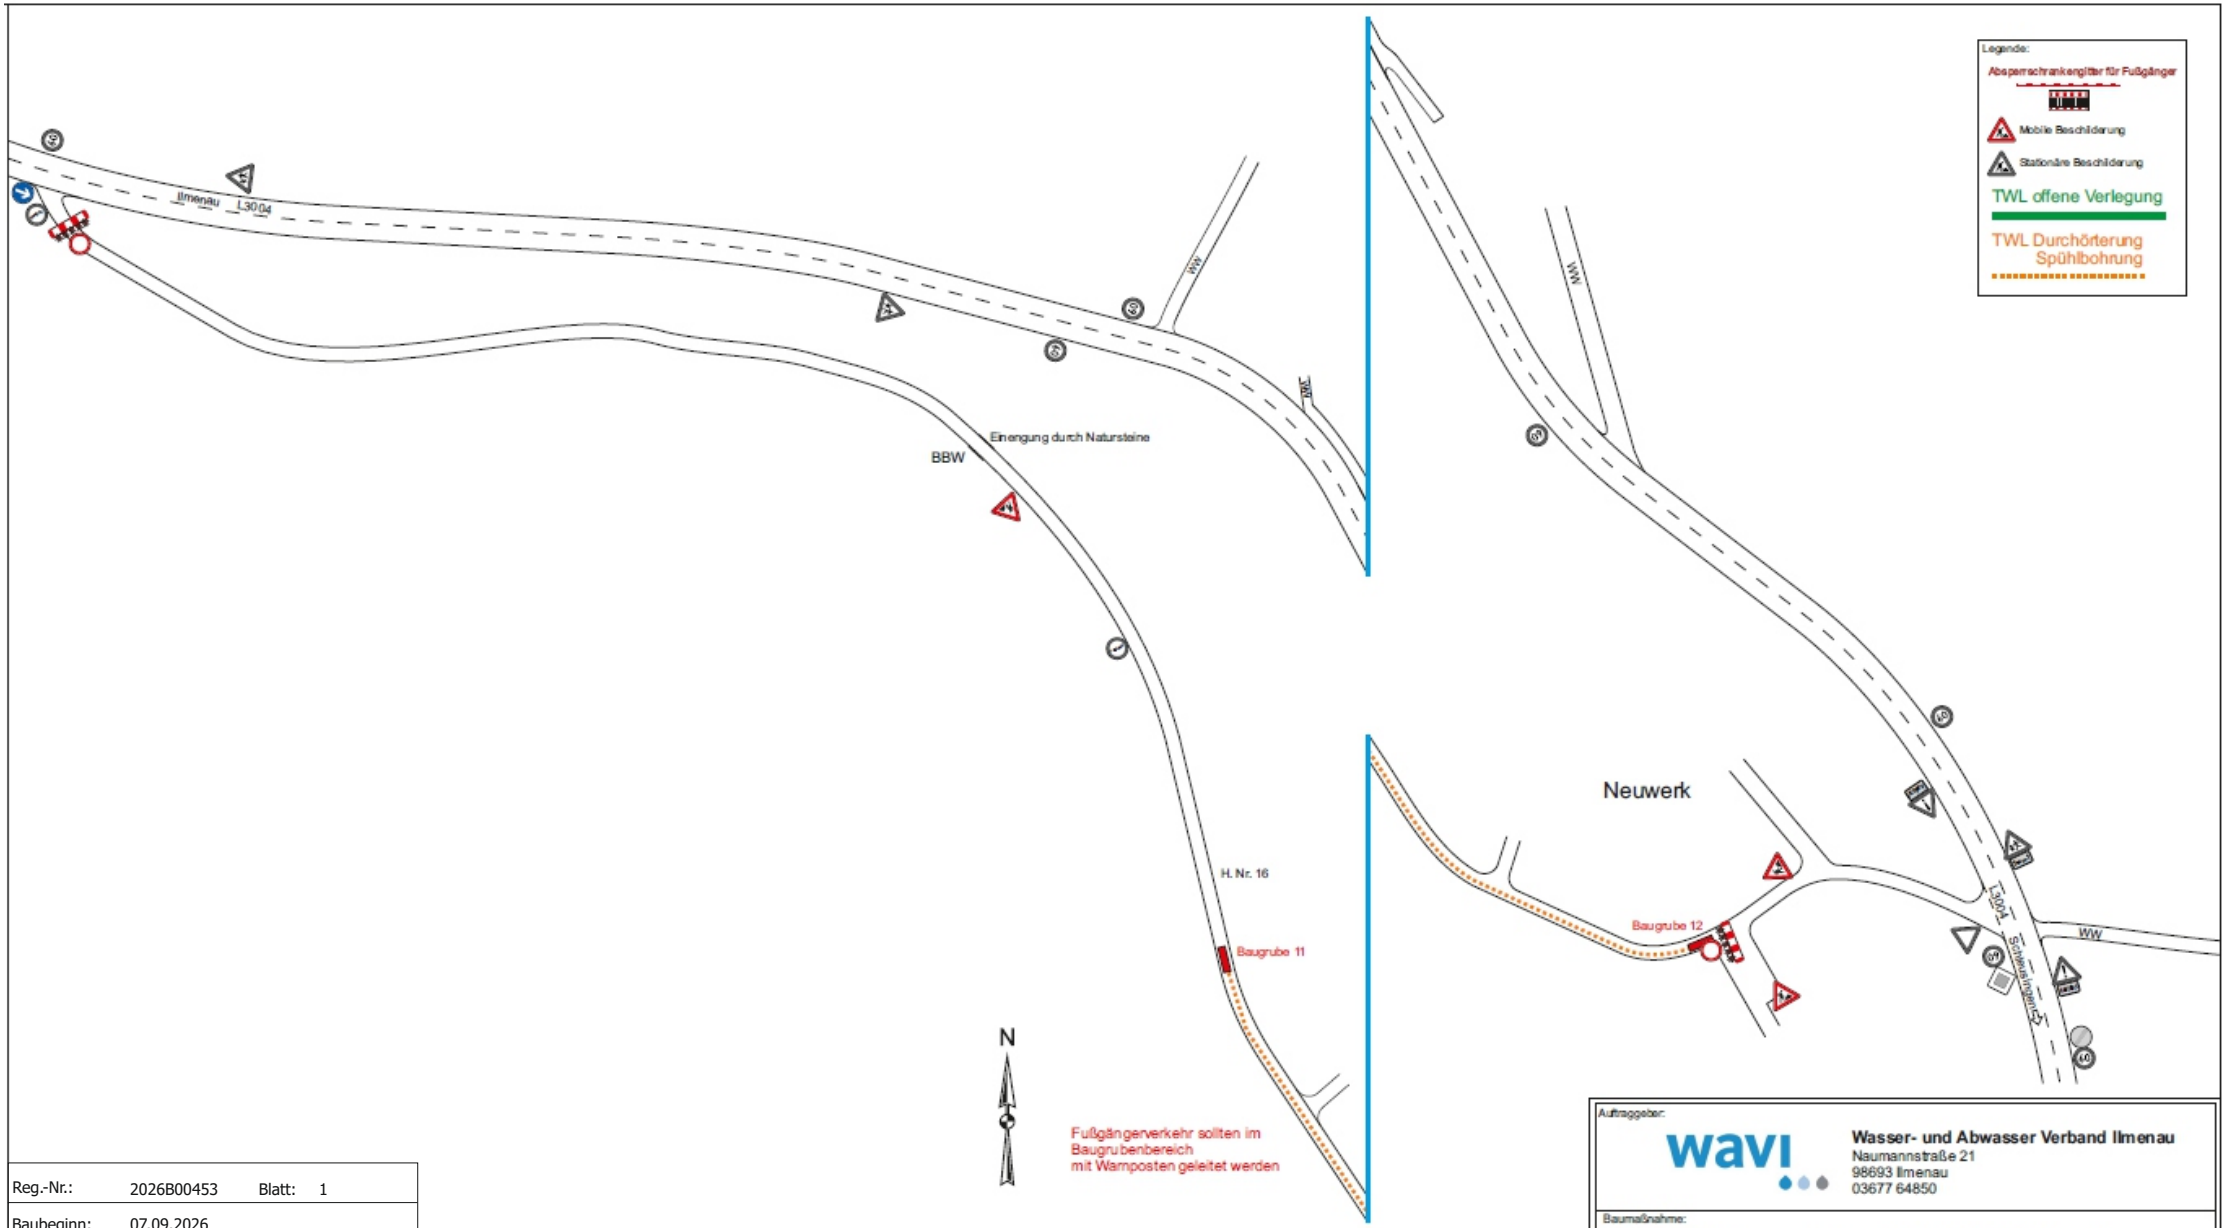

Reg.-Nr.:	2026B00453	Blatt:	1
Baubeginn:	07.09.2026		
Bauende:	30.11.2026		
Ortsteil:	Schmiedefeld a. R.		
Ort, Straße:	Suhl Neuwerk		
Firma:	Bauer Bauunternehmen GmbH		

Auftraggeber:

wavi

Wasser- und Abwasser Verband Ilmenau
Naumannstraße 21
98693 Ilmenau
03677 64850

Baumaßnahme:

Wasserversorgung Schmiedefeld/Neuwerk
Fernwasserüberleitung vom ON Schmiedefeld nach Neuwerk

Planverfasser:

Planungsbüro für Verkehrssicherung
Jörg Gurski
Zur kleinen Aue 114
99510 Apolda / OT Zottelstedt
e-Mail: planungsbuero.gurski@gmx.de

Plandarstellung:

Verkehrszeichenplan:
Baustellensicherung 10. BA

Maßstab: ohne

Plan 9 / 11

20.01.2026

Plangröße: 640 / 420