
Suhl, Abzw. Aue 1


Reg.-Nr.:	2026B00461	Blatt:	1
Baubeginn:	21.09.2026		
Bauende:	06.11.2026		
Ortsteil:			
Ort, Straße:	Suhl Leonhard-Frank-Straße		
Firma:	Straßen- und Asphaltbau Rennsteig GmbH		

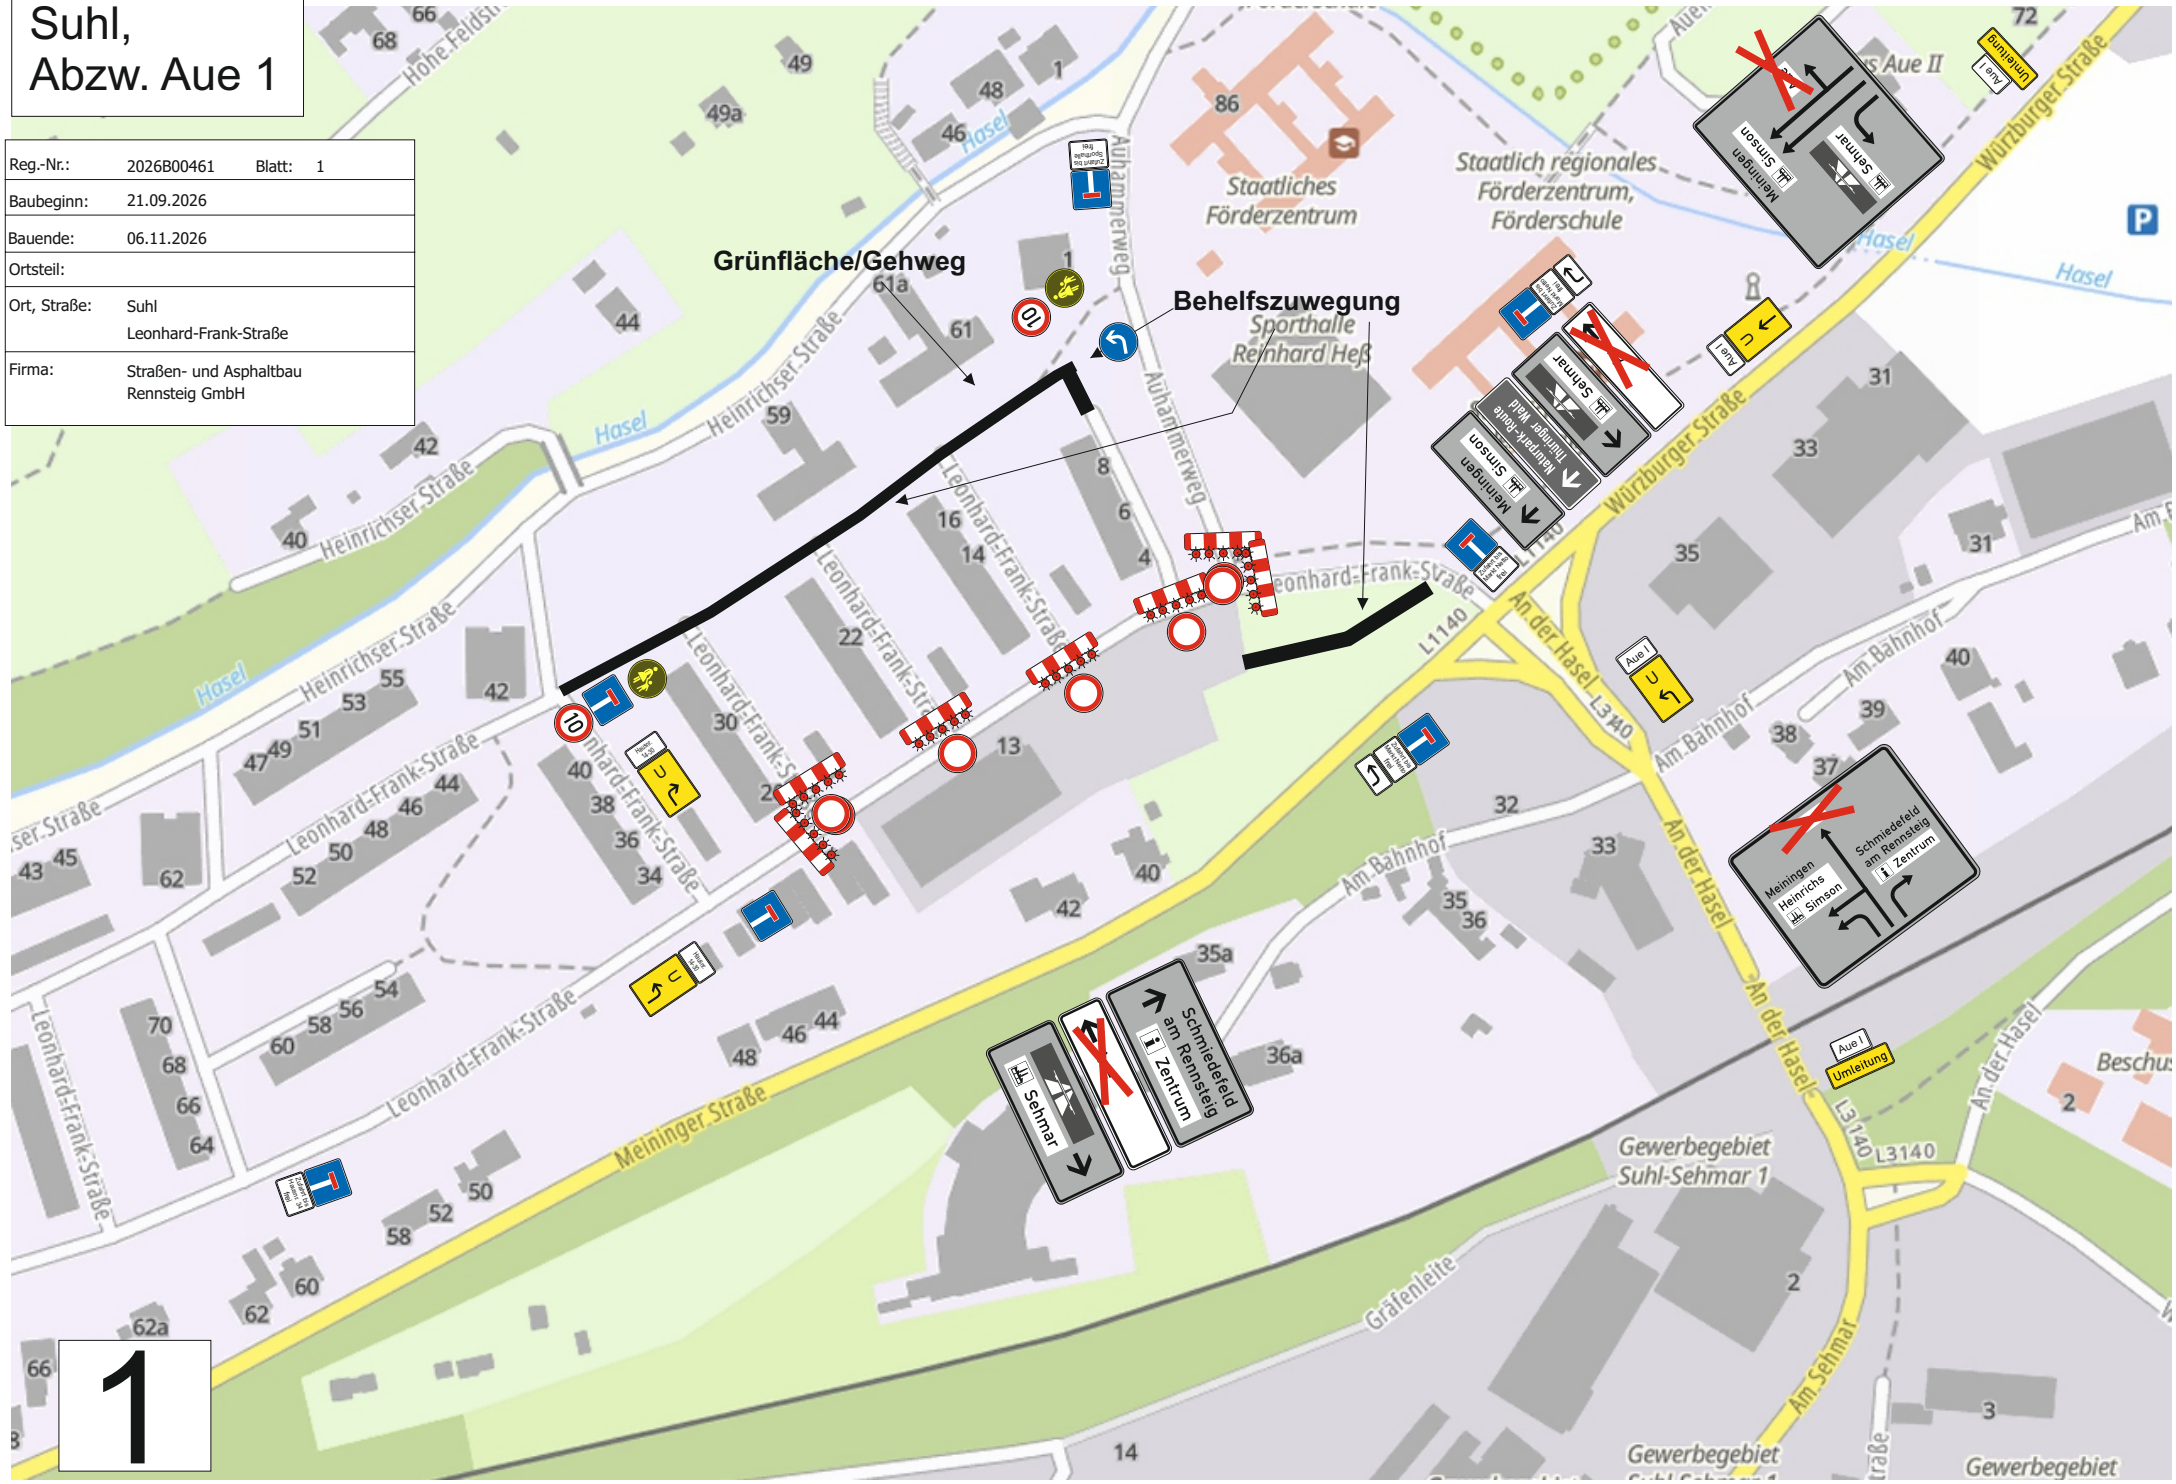

1

Suhl,
Meininger Str. Abzw. Heinrichs

Reg.-Nr.:	2026B00461	Blatt:	1
Baubeginn:	21.09.2026		
Bauende:	06.11.2026		
Ortsteil:			
Ort, Straße:	Suhl Leonhard-Frank-Straße		
Firma:	Straßen- und Asphaltbau Rennsteig GmbH		

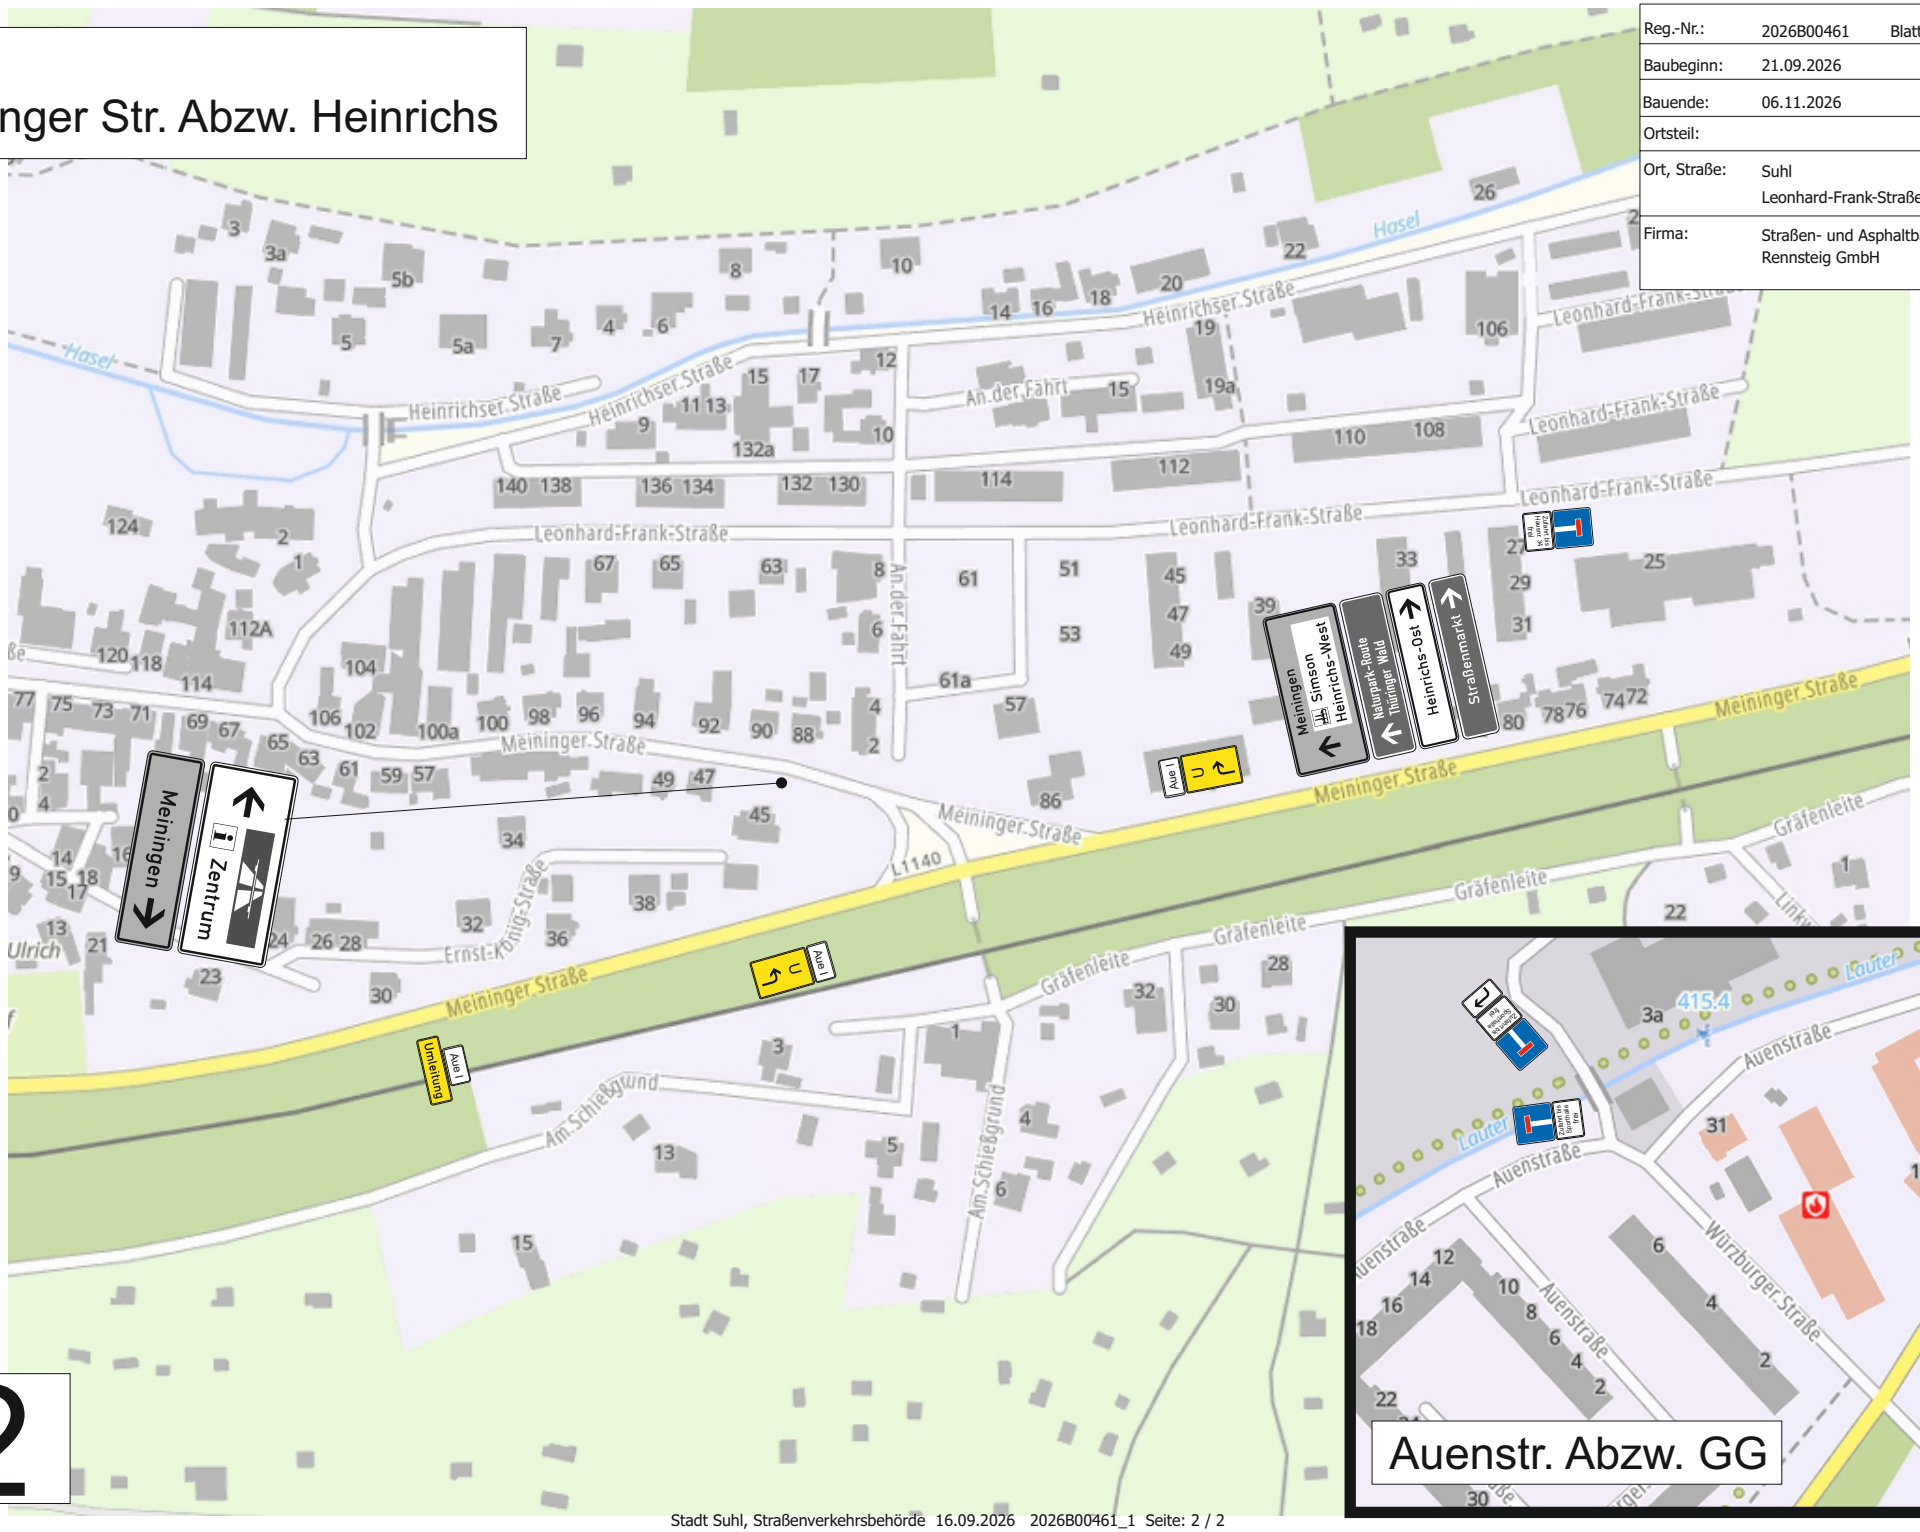

Auenstr. Abzw. GG

2