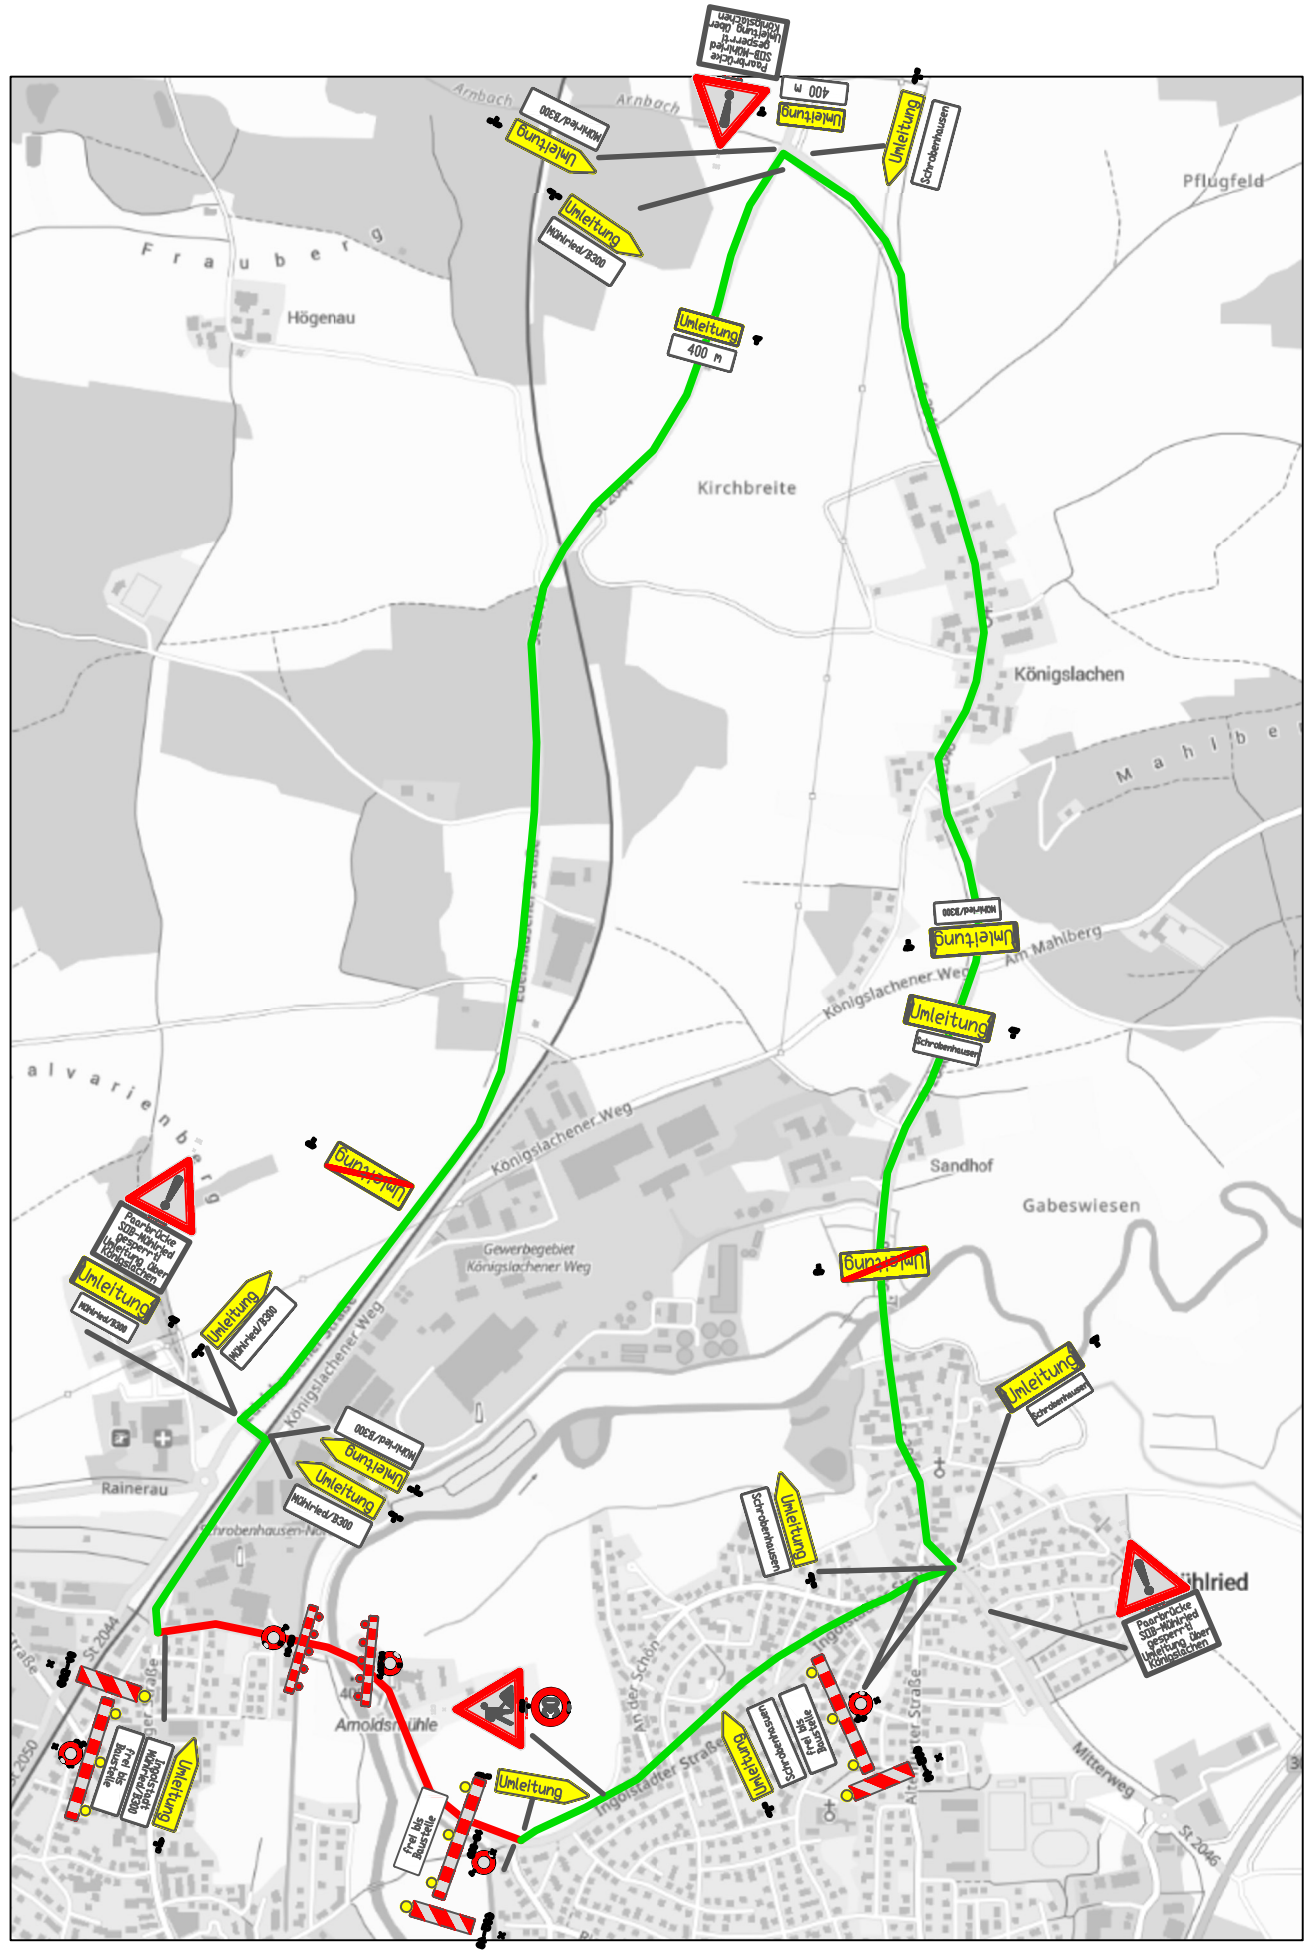


ÄNDERUNGEN / ERGÄNZUNGEN

INDEX	DATUM	BESCHREIBUNG

CAD DWG DATEI: Brückensanierung.dwg

GEZEICHNET:

PROJEKT NR: 2026-1

PROJEKT: Brückensanierung ND7

BESCHREIBUNG: Sanierung der Paarbrücke
Umleitung über St 2044 und St 2046

Antragsteller: Franz Schelle GmbH

Strasse. Nr:. Niederscheyerer Straße 35

PLZ / Ort: 82576 Pfaffenhofen

Telefon:

E-Mail:

Landkreis Neuburg – Schrobenhausen

Bauverwaltung

St.-Andreas-Straße 8

86633 Neuburg

Foltin Josef

14.10.2026

Blattgröße: 0.420 m x 0.297 m = 0.125 m2