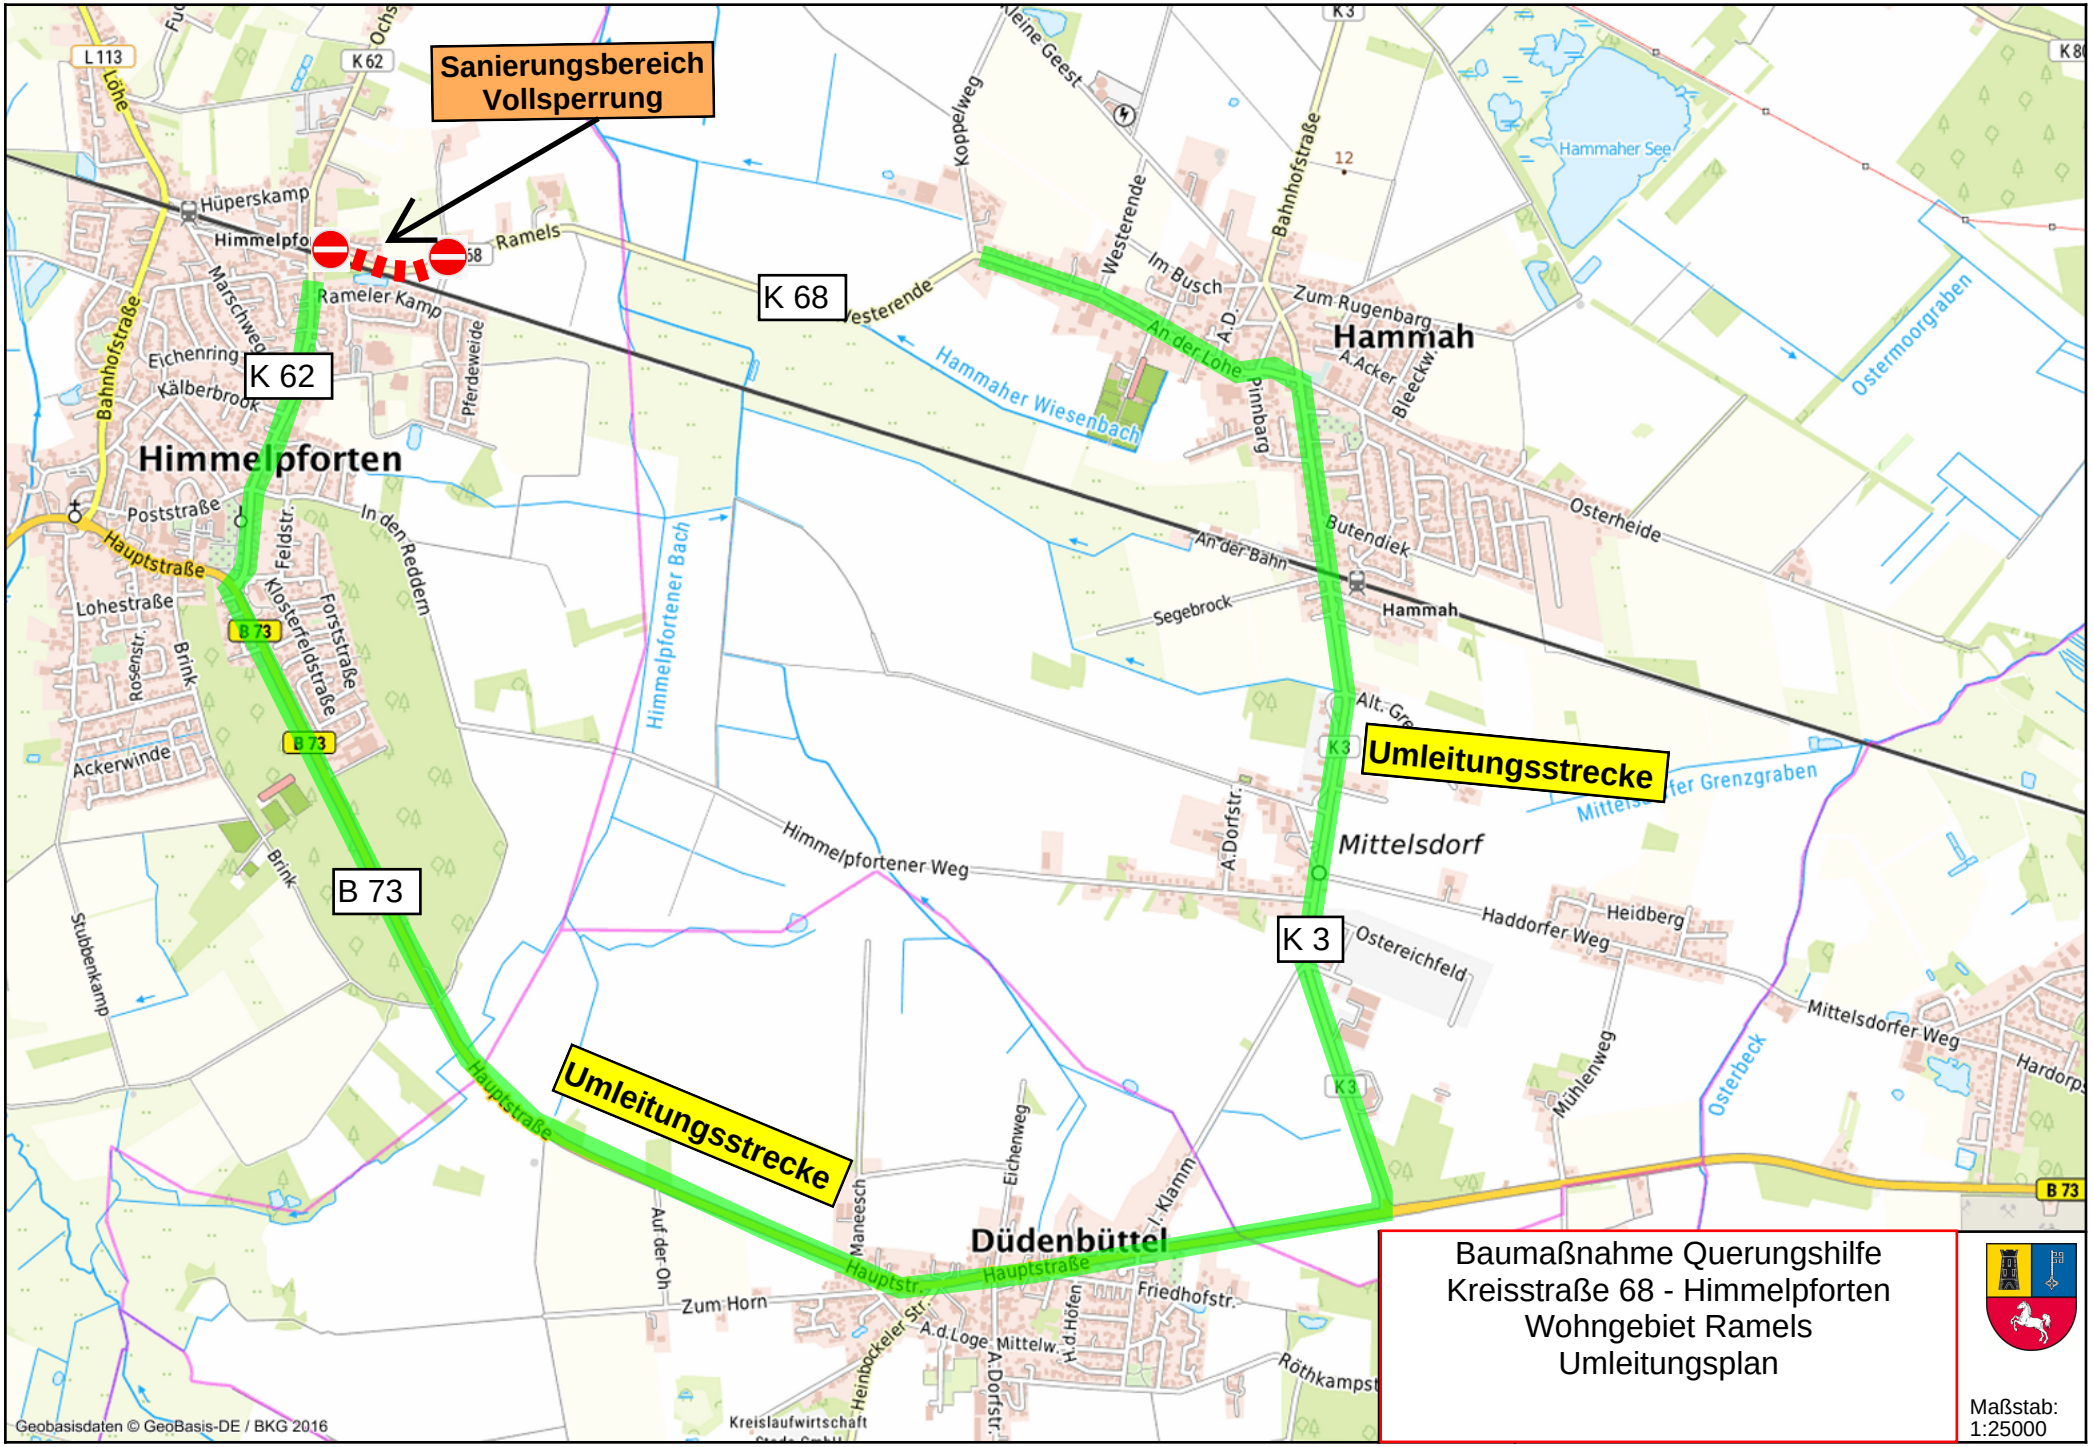
Sanierungsbereich
Vollsperrung
K 68
K 62
B 73
K 3
Umleitungsstrecke
Umleitungsstrecke
Himmelpforten
Hammah
Mittelsdorf
Düdenbüttel
Hüperskamp
Himmelpfo
Ramels
Rameler Kamp
Eichenring
Kälberbrook
Marschweg
Bahnhofstraße
Poststraße
Hauptstraße
Lohestraße
Feldstr.
Klosterfeldstraße
Forststraße
In den Reddern
Brink
Rosenstr.
Ackerwinde
Stubbenkamp
Himmelpfortener Bach
Himmelpfortener Weg
Hammaher Wiesenbach
Westerende
Koppelweg
Im Busch
Zum Rugenbarg
An der Lohe
Pinnbarg
A.Acker
Bleeckw.
Osterheide
Butendiek
An der Bahn
Segebrock
Hammaher See
Ostermoorgraben
Mittelsdorfer Grenzgraben
A.Dorfstr.
Haddorfer Weg
Heidberg
Ostereichfeld
Mittelsdorfer Weg
Mühlenweg
Osterbeck
Hardorps
Auf der Oh
Zum Horn
Maneesch
Eichenweg
Hauptstr.
Hauptstraße
Friedhofstr.
Röthkampst
Heinbockeler Str.
A.d.Loge
Mittelw.
Kreislaufwirtschaft
Geobasisdaten © GeoBasis-DE / BKG 2016
Baumaßnahme Querungshilfe
Kreisstraße 68 - Himmelpforten
Wohngebiet Ramels
Umleitungsplan
Maßstab:
1:25000