
Regelplan B I/15

Sperrung einer Straße

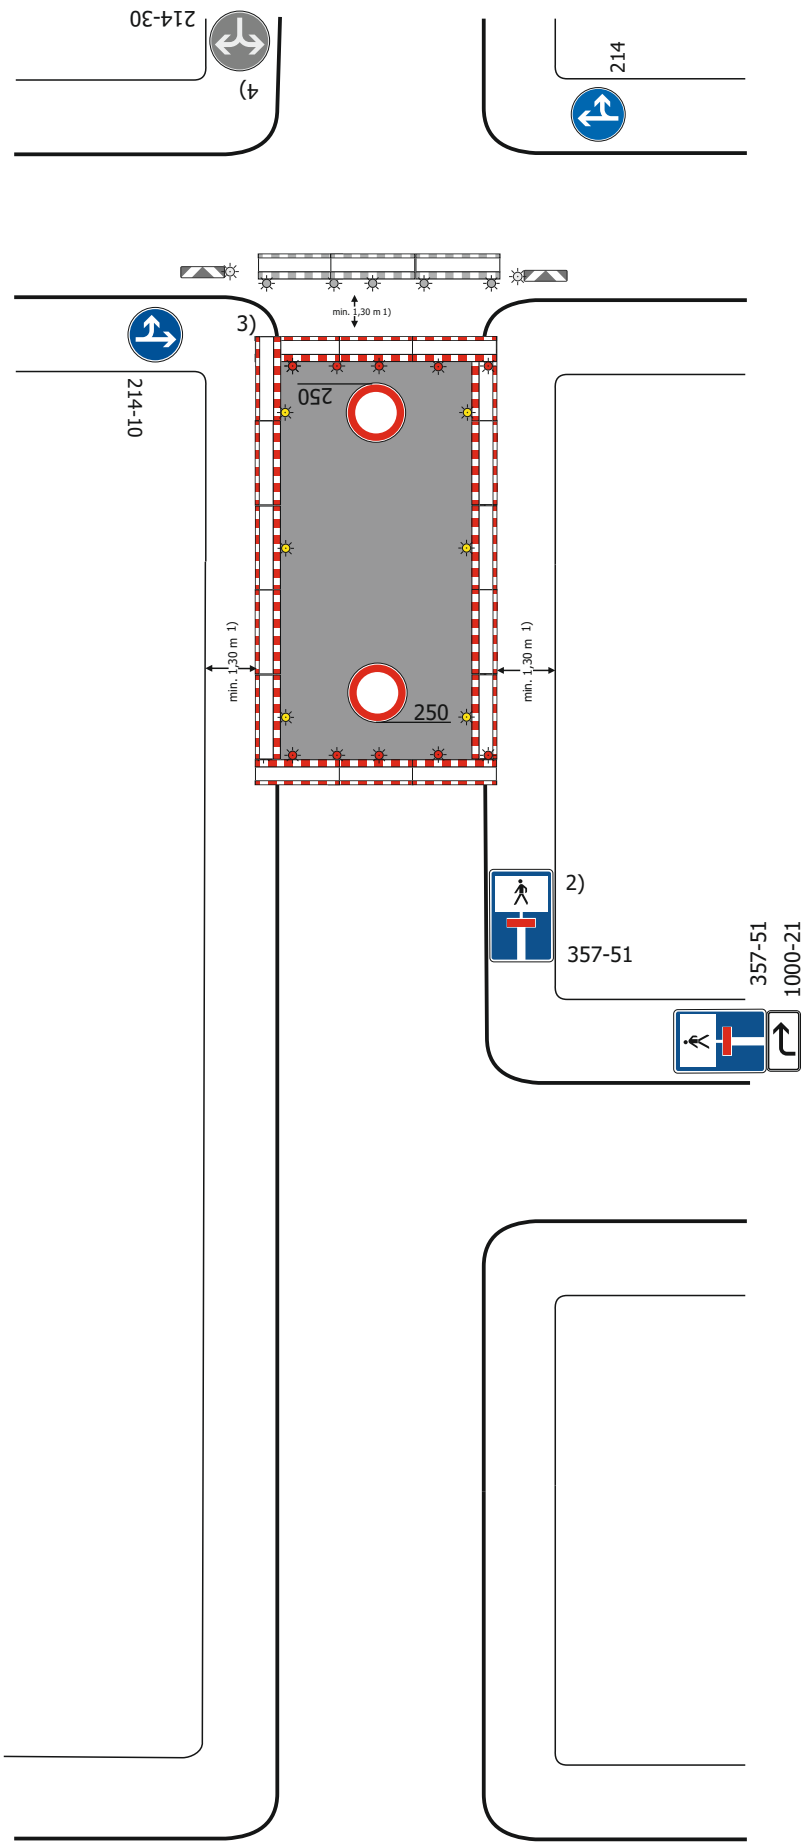

[ ] Einrichtung einer Umleitung
[ ] Anpassung der vorhandenen Verkehrszeichen gemäß Eintragung

Querabsperrungen
im Bereich der Arbeitsstelle durch Absperrschrankengitter mit min. 5 einseitigen roten Warnleuchten

Längsabsperrung zum Gehweg
durch Absperrschrankengitter Warnleuchten gemäß Teil B, Abschnitt 2.4.3 Absatz 2

1) andere Breiten siehe Teil B, Abschnitt 2.4.2

2) [ ] Teilsperrung erforderlich;
[ ] Z 357
[ ] Z 357-50
[ ] Z 357-51
[ ] Z 357-52
entsprechend der tatsächlichen Durchlässigkeit angeordnet
Aufstellung unmittelbar hinter dem Knotenpunkt

3) [ ] Absperrschrankengitter mit mindestens 5 einseitigen roten Warnleuchten sowie doppelseitige Leitbaken mit doppelseitigen gelben Warnleuchten zwecks Herstellung eines Notgehweges angeordnet; die entsprechenden Warnleuchten unmittelbar am Baufeld entfallen

erforderliche Dimensionierung und Lage

[ ] gemäß beigefügtem Lageplan

[ ] gemäß Anzeichnung vor Ort
geprüft und angeordnet

4) [ ] wegen LZA angeordnet

Reg.-Nr.:	2026B00438	Blatt:	2
Baubeginn:	31.08.2026		
Bauende:	25.09.2026		
Ortsteil:			
Ort, Straße:	Suhl Hohe Röder 1-30		
Firma:	Circet Kabel Service GmbH NL Circet Networkservice OT Gleichamberg		