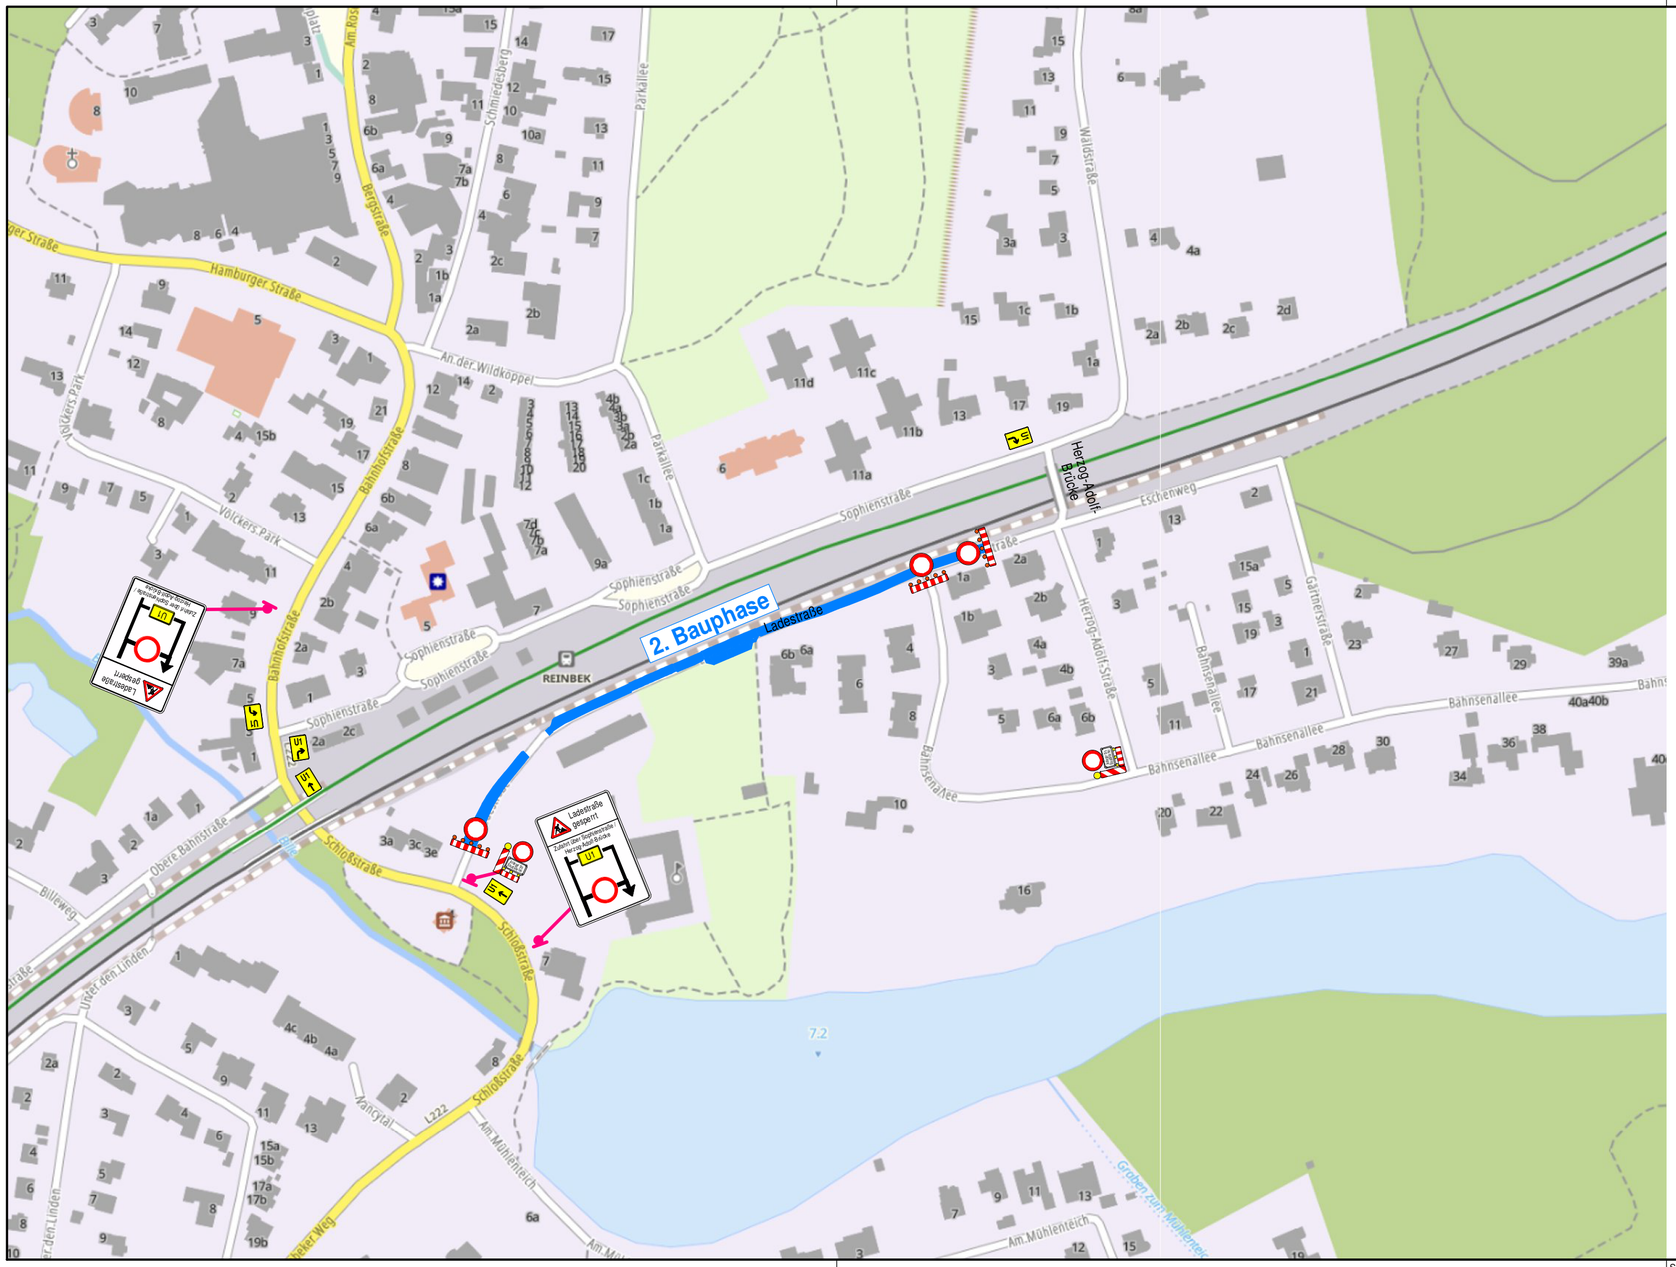


Nr.	Änderungen	Datum	Name

Stadt Reinbek

Ausführungsplanung

Deckenerneuerung und Teilausbau
Ladestraße

Lageplan Verkehrsführung
2. Bauphase

Maßstab: 1:2.500		Angefertigt: Kiel, 13.10.2026
Anlage: 3	Blatt Nr.: 2	
Projekt-Ing: Boroumand	CAD Bild: LP_Ladestraße.GVP	
CADesigner: Münsterberg	Geplottet am: 13.10.2026	

Ingenieurbüro für Tief- und Verkehrswegebau
Diekweg 13 - 24114 Kiel
Tel.: 0431 / 200876-0
info@ibsell-kiel.de
www.ibsell-kiel.de