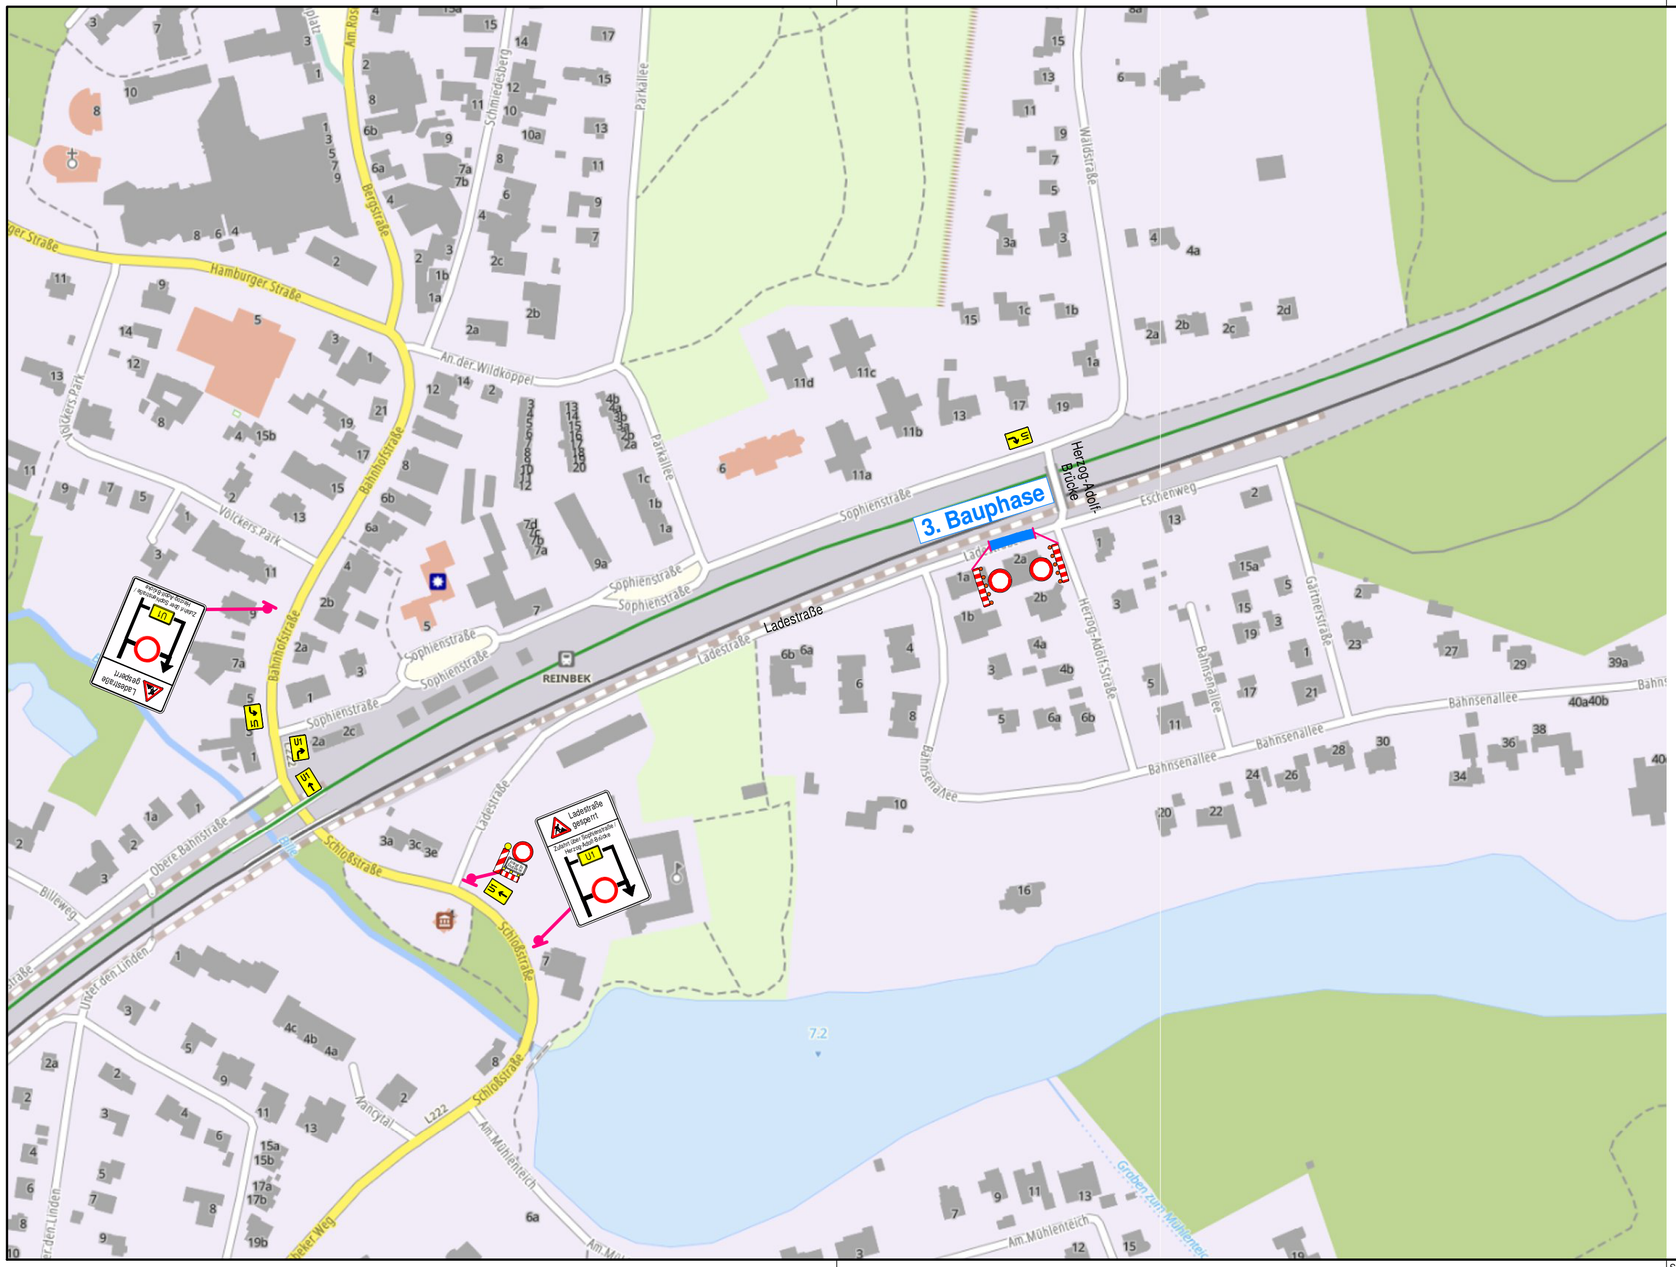



| Nr. | Änderungen | Datum | Name |
|---|---|---|---|
| | | | |
| | | | |
| | | | |
| | | | |
| | | | |

# Stadt Reinbek

## Ausführungsplanung

Deckenerneuerung und Teilausbau
Ladestraße

## Lageplan Verkehrsführung
## 3. Bauphase

| | | |
|---|---|---|
| Maßstab: 1:2.500 | | Angefertigt: Kiel, 13.10.2026 |
| Anlage: 3 | Blatt Nr.: 3 | |
| Projekt-Ing: Boroumand | CAD Bild: LP_Ladestraße.GVP | |
| CADesigner: Münsterberg | Geplottet am: 13.10.2026 | |


Ingenieurbüro für Tief- und Verkehrswegebau
Diekweg 13 - 24114 Kiel
Tel.: 0431 / 200876-0
info@ibsell-kiel.de
www.ibsell-kiel.de