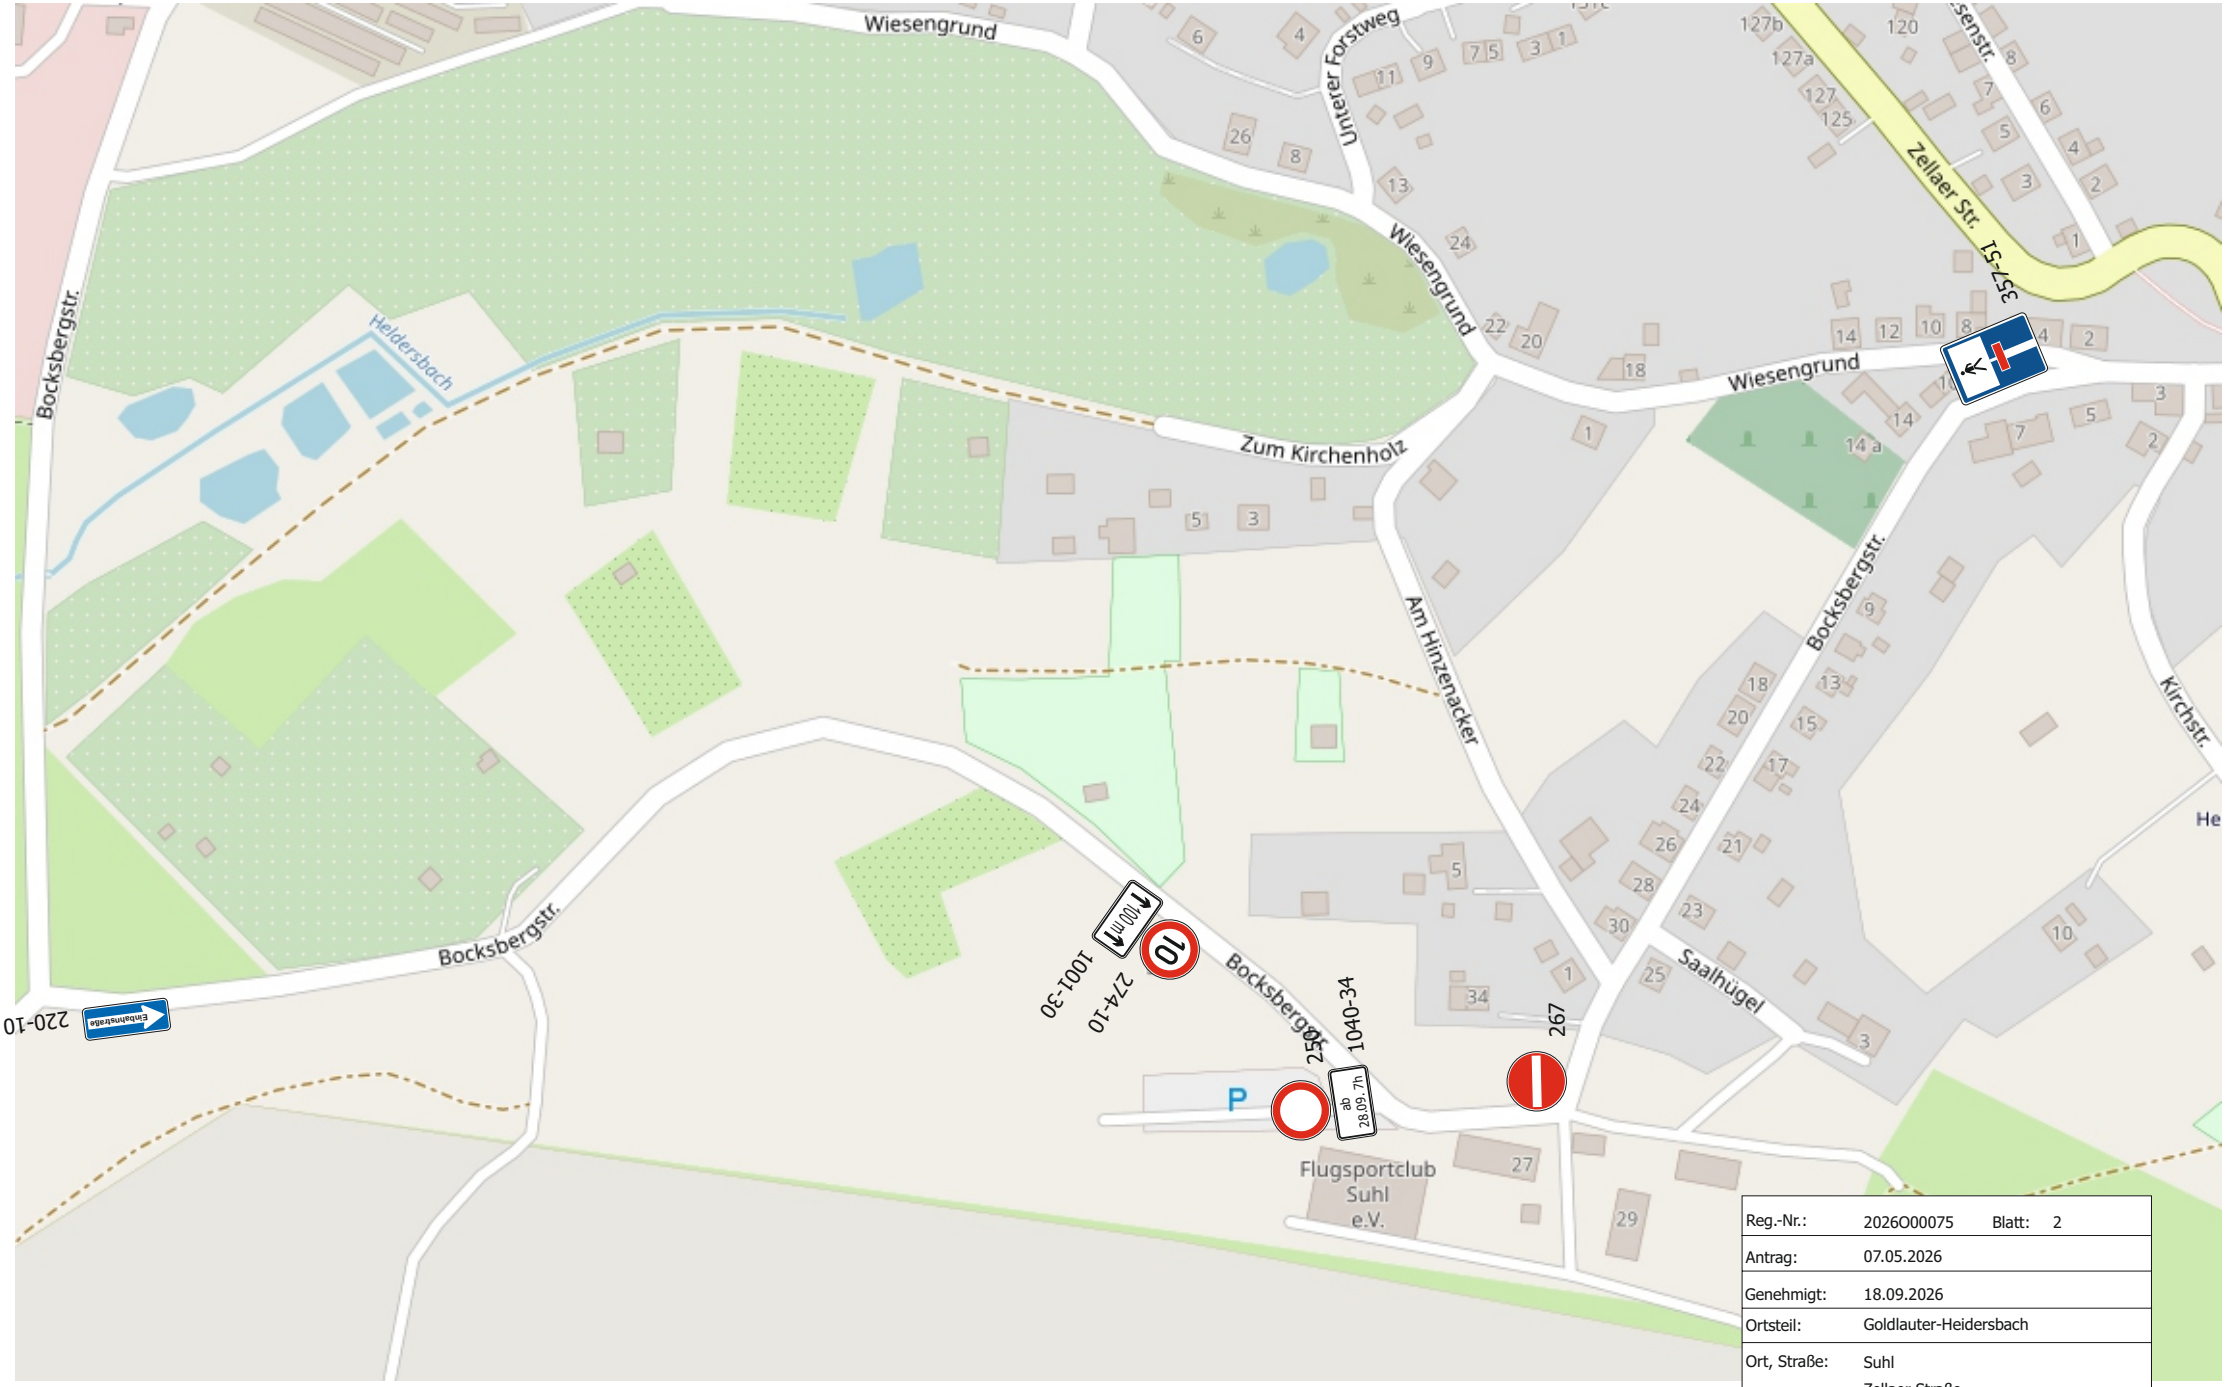


Reg.-Nr.:	2026O00075	Blatt:	2
Antrag:	07.05.2026		
Genehmigt:	18.09.2026		
Ortsteil:	Goldlauter-Heidersbach		
Ort, Straße:	Suhl Zellaer Straße		
Anschrift:	Stadt Suhl/Thüringen Eigenbetrieb KDS Abt. Straßenverwaltung		